


SALON TINERFE

Techo:
 18 primeros metros: 2,70 m.
 3 últimos metros: 3,00 m.
 el resto: 3,30 m.

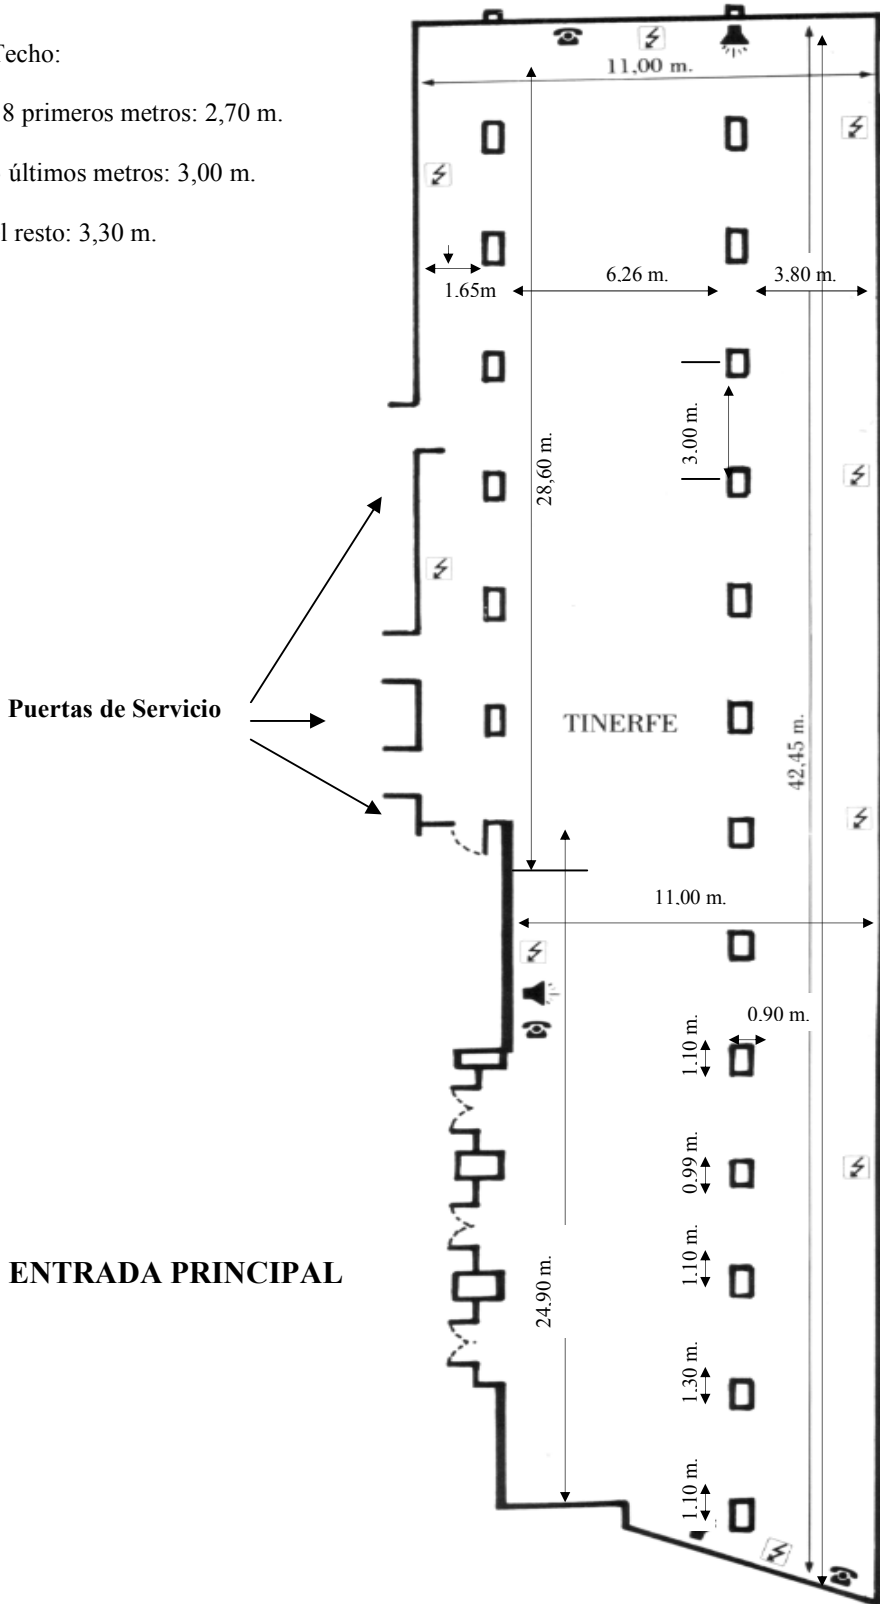

Medias de las Columnas

